

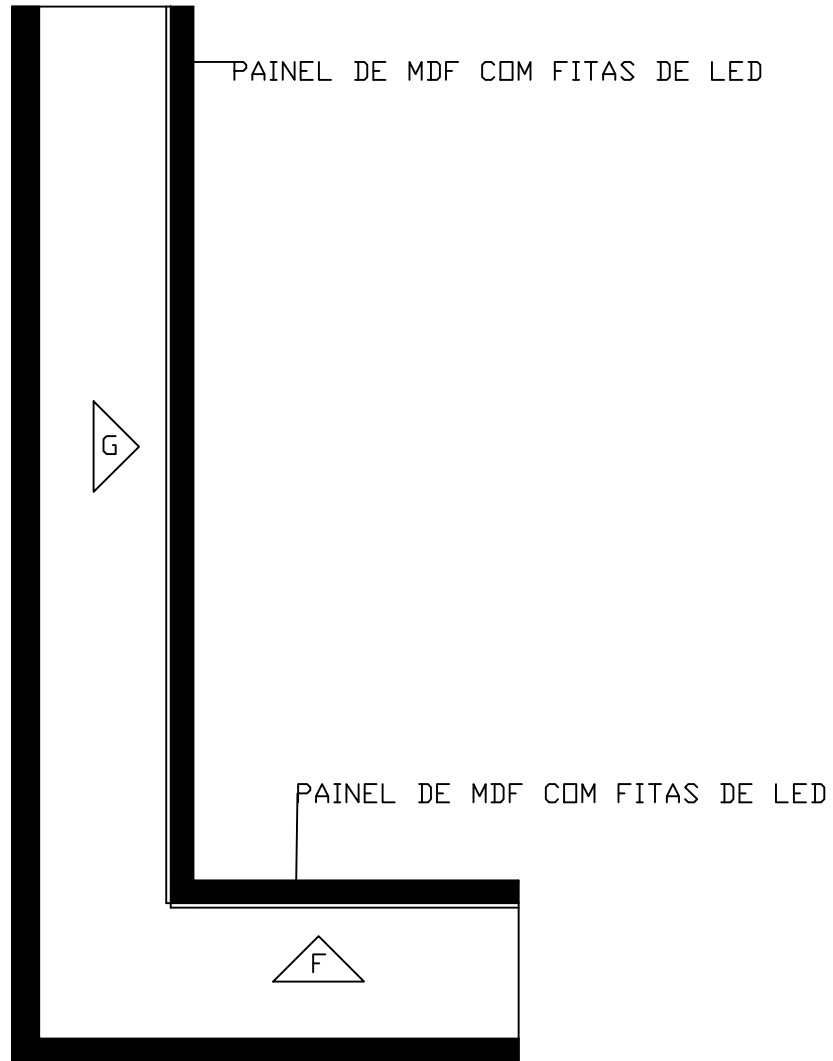


AUTOR: MARIANI & PAGANINI	PROJETO DE INTERIORES - MARCENARIA	ESCALA: 1/75
ASSINATURA:	ENTRADA PRINCIPAL E CORREDORES	DATA: 10/05/2023
LOCAL: ALFREDO CHAVES - ES	CONTRATANTE: CÂMARA MUNICIPAL - GUARAPARI	01/09

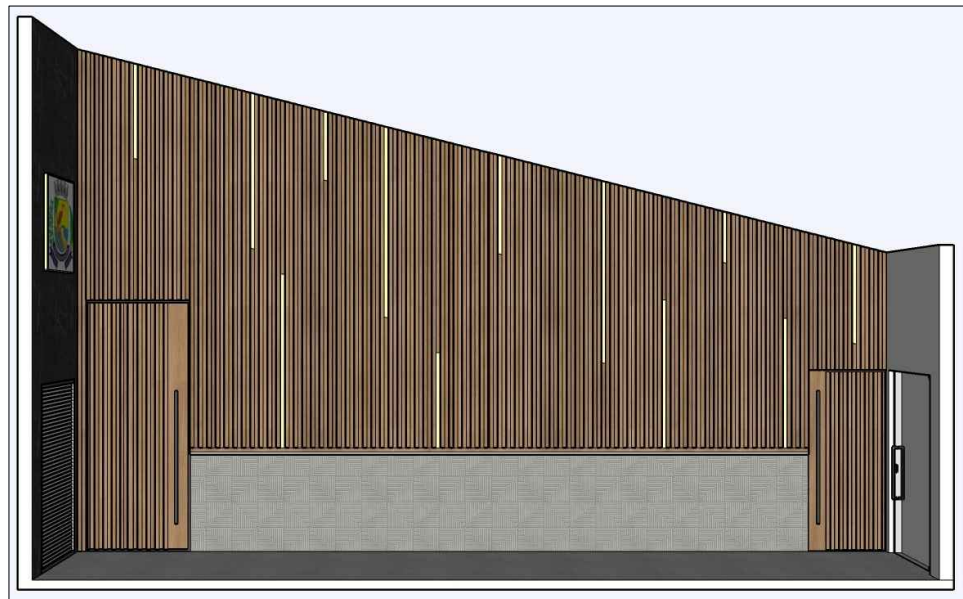


○ PLANTA BAIXA – PRIMEIRO PAVIMENTO

AUTOR: MARIANI & PAGANINI	PROJETO DE INTERIORES – MARCENARIA	ESCALA: 1/50
ASSINATURA:	ENTRADA PRINCIPAL E CORREDORES	DATA: 10/05/2023
LOCAL: ALFREDO CHAVES – ES	CONTRATANTE: CÂMARA MUNICIPAL – GUARAPARI	02/09


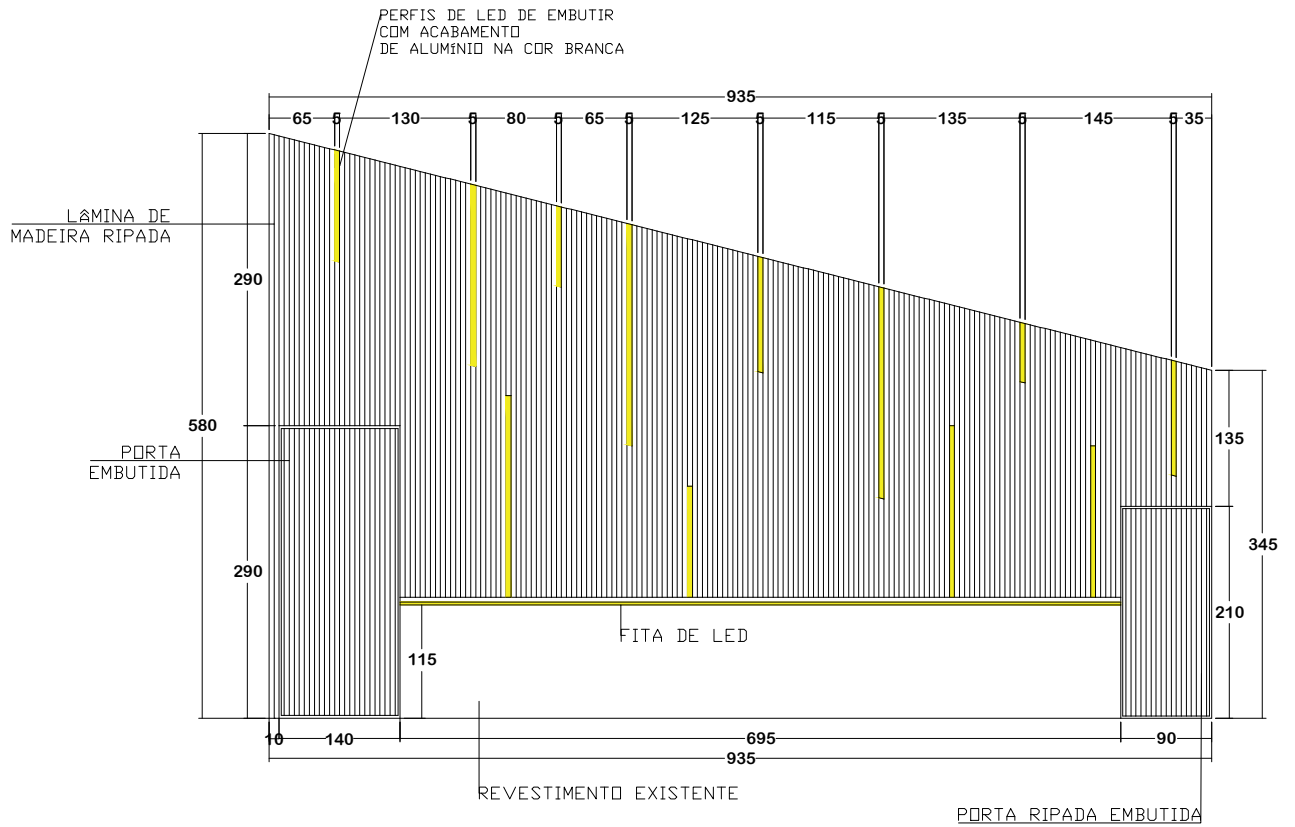


VISTA A

AUTOR: MARIANI & PAGANINI	PROJETO DE INTERIORES – MARCENARIA	ESCALA: 1/75
ASSINATURA:	ENTRADA PRINCIPAL E CORREDORES	DATA: 10/05/2023
LOCAL: ALFREDO CHAVES – ES	CONTRATANTE: CÂMARA MUNICIPAL – GUARAPARI	03/09


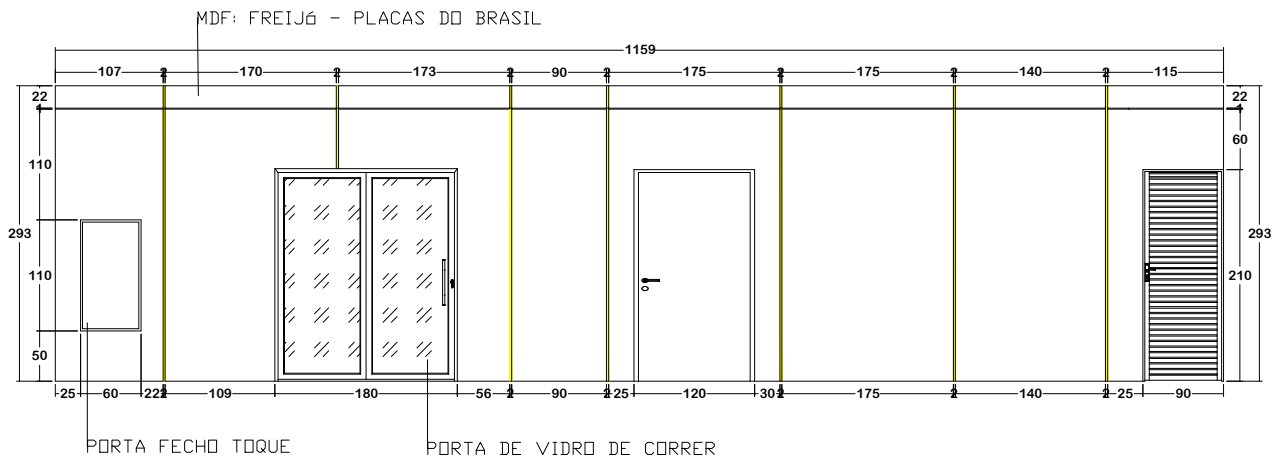


VISTA B

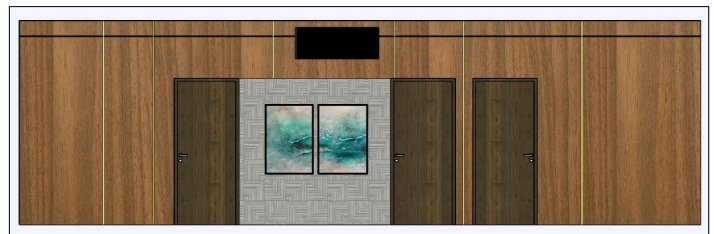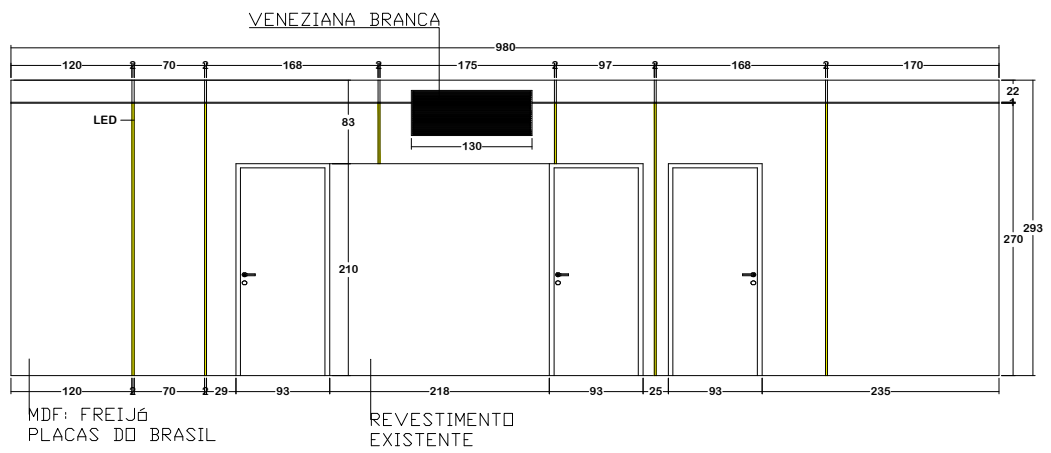


VISTA C



AUTOR: MARIANI & PAGANINI	PROJETO DE INTERIORES – MARCENARIA	ESCALA: 1/75
ASSINATURA:	ENTRADA PRINCIPAL E CORREDORES	DATA: 10/05/2023
LOCAL: ALFREDO CHAVES – ES	CONTRATANTE: CÂMARA MUNICIPAL – GUARAPARI	04/09

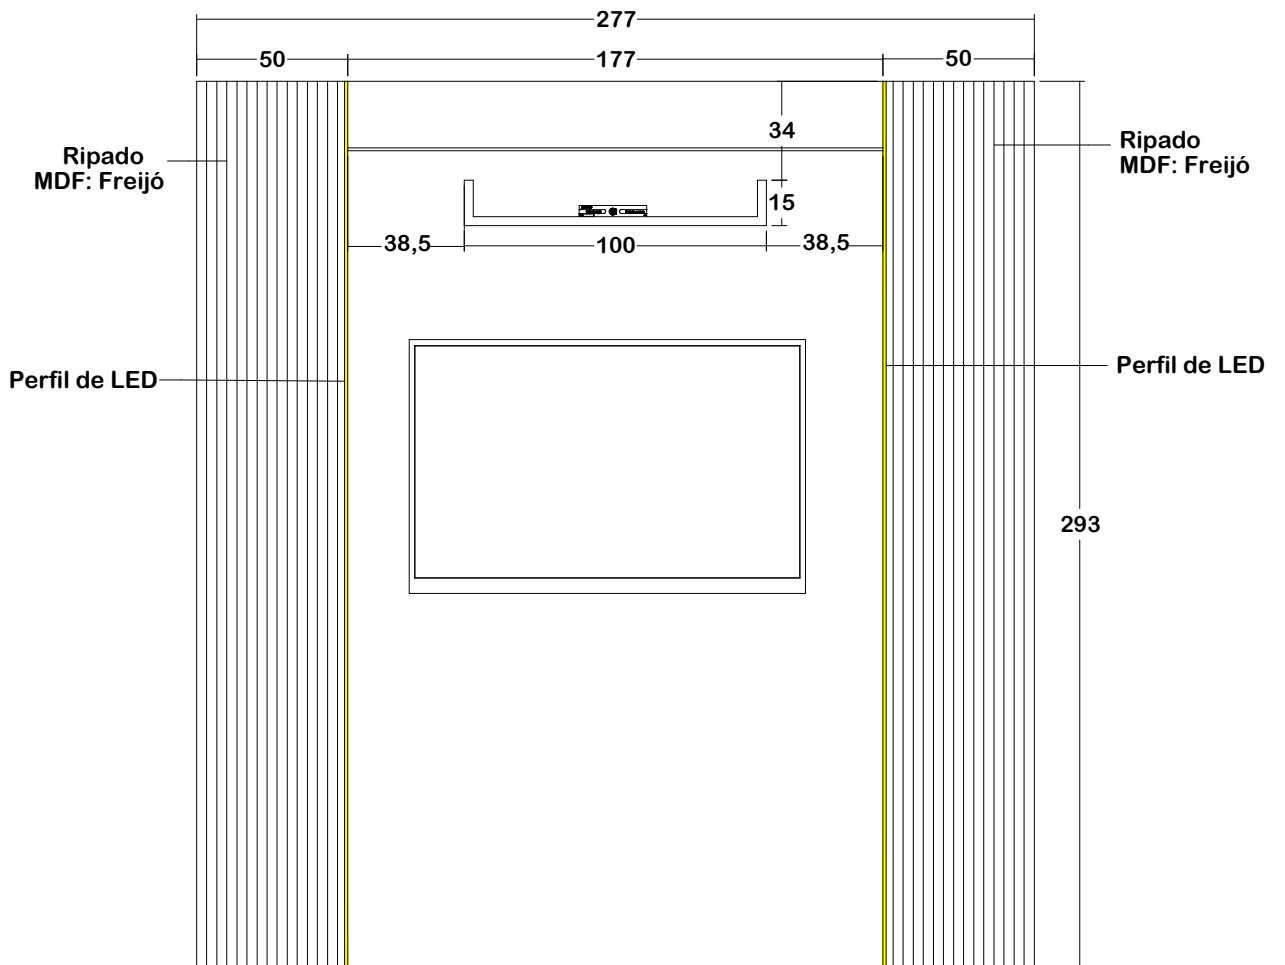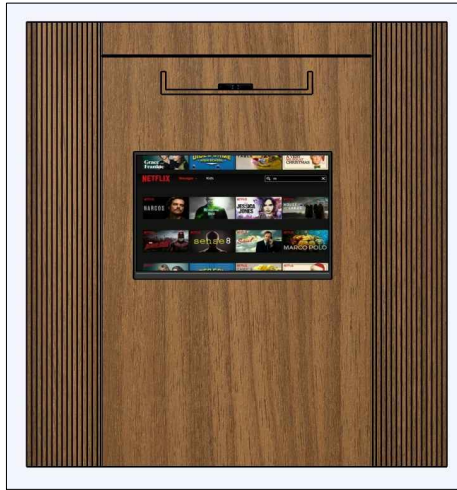



AUTOR: MARIANI & PAGANINI	PROJETO DE INTERIORES – MARCENARIA	ESCALA: 1/25
ASSINATURA:	ENTRADA PRINCIPAL E CORREDORES	DATA: 10/05/2023
LOCAL: ALFREDO CHAVES – ES	CONTRATANTE: CÂMARA MUNICIPAL – GUARAPARI	05/09

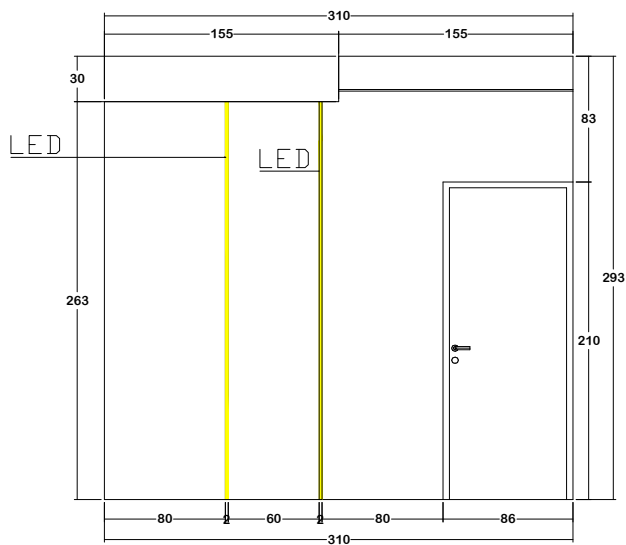

MDF: FREIJÓ
PLACAS DO BRASIL

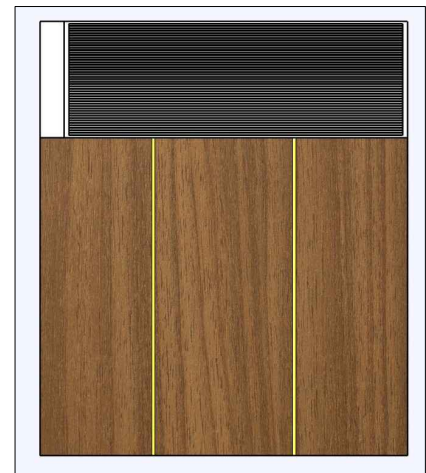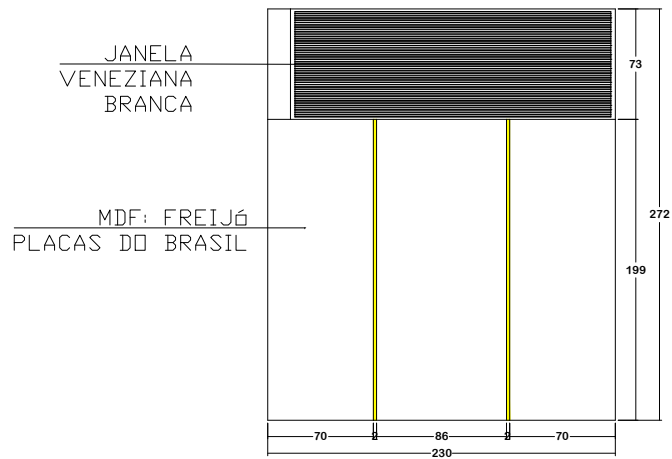

AUTOR: MARIANI & PAGANINI	PROJETO DE INTERIORES – MARCENARIA	ESCALA: 1/50
ASSINATURA:	ENTRADA PRINCIPAL E CORREDORES	DATA: 10/05/2023
LOCAL: ALFREDO CHAVES – ES	CONTRATANTE: CÂMARA MUNICIPAL – GUARAPARI	06/09

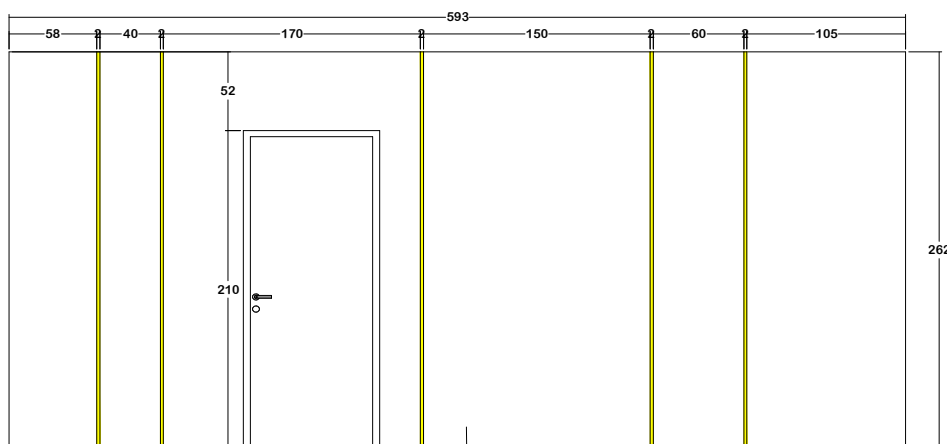
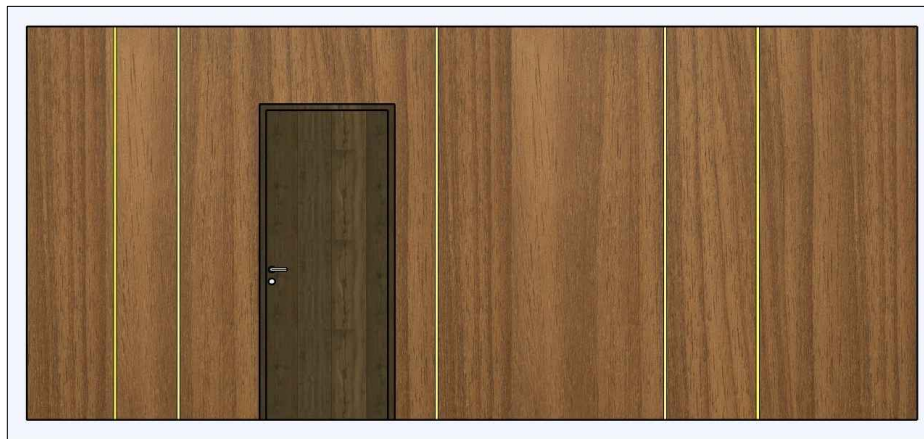


MDF: Freijó - Placas do Brasil

PERFIS DE LED DE EMBUTIR COM ACABAMENTO DE ALUMÍNIO NA COR BRANCA

VISTA G

AUTOR: MARIANI & PAGANINI	PROJETO DE INTERIORES – MARCENARIA	ESCALA: 1/50
ASSINATURA:	ENTRADA PRINCIPAL E CORREDORES	DATA: 10/05/2023
LOCAL: ALFREDO CHAVES – ES	CONTRATANTE: CÂMARA MUNICIPAL – GUARAPARI	07/09

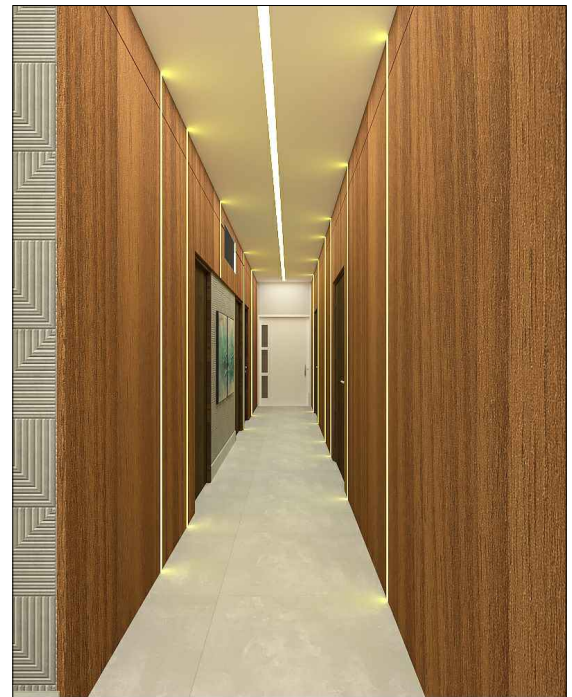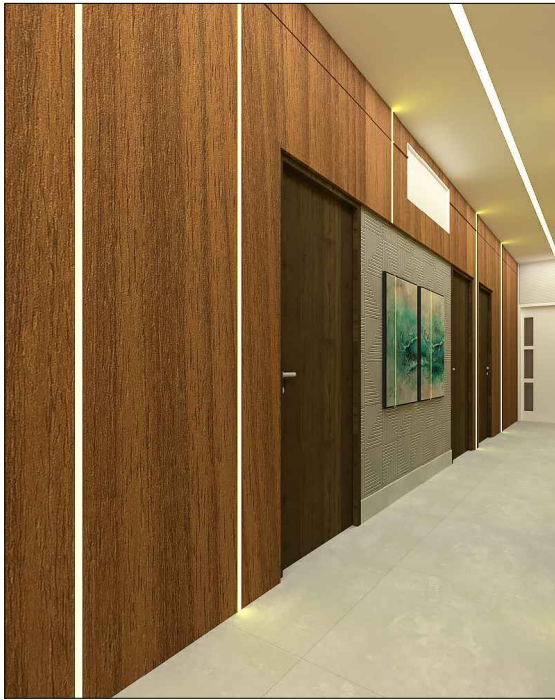


IMAGENS 3D

<p>AUTOR: MARIANI & PAGANINI</p>	<p>PROJETO DE INTERIORES – MARCENARIA</p>	<p>ESCALA: — —</p>
<p>ASSINATURA:</p>	<p>ENTRADA PRINCIPAL E CORREDORES</p>	<p>DATA: 10/05/2023</p>
<p>LOCAL: ALFREDO CHAVES – ES</p>	<p>CONTRATANTE: CÂMARA MUNICIPAL – GUARAPARI</p>	<p>08/09</p>

Detalhamento das fechaduras e puxador

Porta com sistema de abertura tipo pivotante em aço inox com capacidade para 300 kg.
Porta em madeira maciça com ripado na parte interna e externa,
detalhe com lâmina de peróba ao redor da porta com verniz cor natural conforme detalhamento

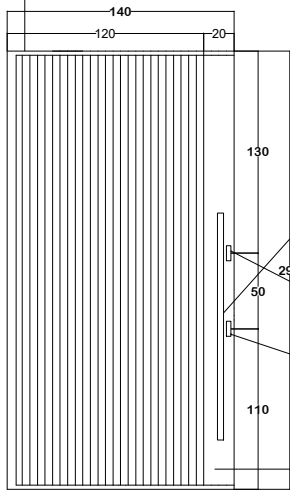

PORTA PIVOTANTE


Parte lisa em madeira

CHAVE TETRA
Fechadura e acabamento: Preto


CHAVE UNIÃO MUNDIAL
Fechadura e acabamento: Preto



PUXADOR

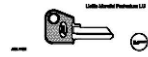


CHAVE UNIÃO

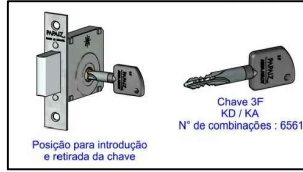

Posição para introdução e retirada da chave


Chave SF
KD / KA
N° de combinações : 6561

INTERIOR

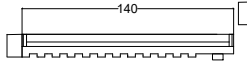

EXTERIOR

VISTA SUPERIOR

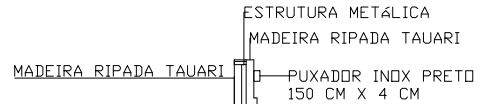

ESTRUTURA METÁLICA
MADEIRA RIPADA TAUARI

MADEIRA RIPADA TAUARI

PUXADOR INOX PRETO
150 CM X 4 CM


Pivô instalado a 20 cm

VISTA SUPERIOR

VISTA EXTERNA P1

Detalhamento das fechaduras e puxador

Porta de abrir com sistema de dobradiças de madeira peróba com ripado na parte interna e externa com lâmina de peróba ao redor da porta com verniz cor natural.

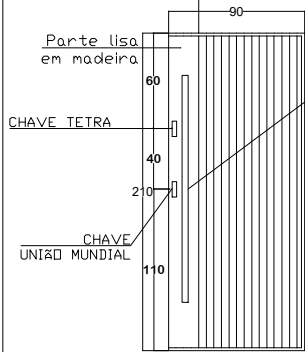

PORTA DE ABRIR

Parte lisa em madeira

CHAVE TETRA


CHAVE UNIÃO MUNDIAL



PUXADOR




CHAVE UNIÃO

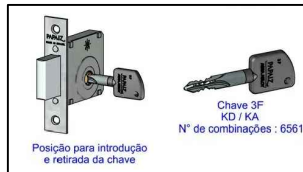

Posição para introdução e retirada da chave

Chave SF
KD / KA
N° de combinações : 6561

INTERIOR

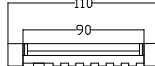

EXTERIOR

VISTA SUPERIOR



MADEIRA RIPADA TAUARI
ESTRUTURA METÁLICA
MADEIRA RIPADA TAUARI

PUXADOR INOX PRETO
150 CM X 4 CM

Pivô instalado a 20 cm

VISTA SUPERIOR

VISTA EXTERNA P2

AUTOR: MARIANI & PAGANINI	PROJETO DE INTERIORES – MARCENARIA	ESCALA: 1/50
ASSINATURA:	ENTRADA PRINCIPAL E CORREDORES	DATA: 10/05/2023
LOCAL: ALFREDO CHAVES – ES	CONTRATANTE: CÂMARA MUNICIPAL – GUARAPARI	09/09